Doc. 3

Planimetria - Intervento "A"

1:250

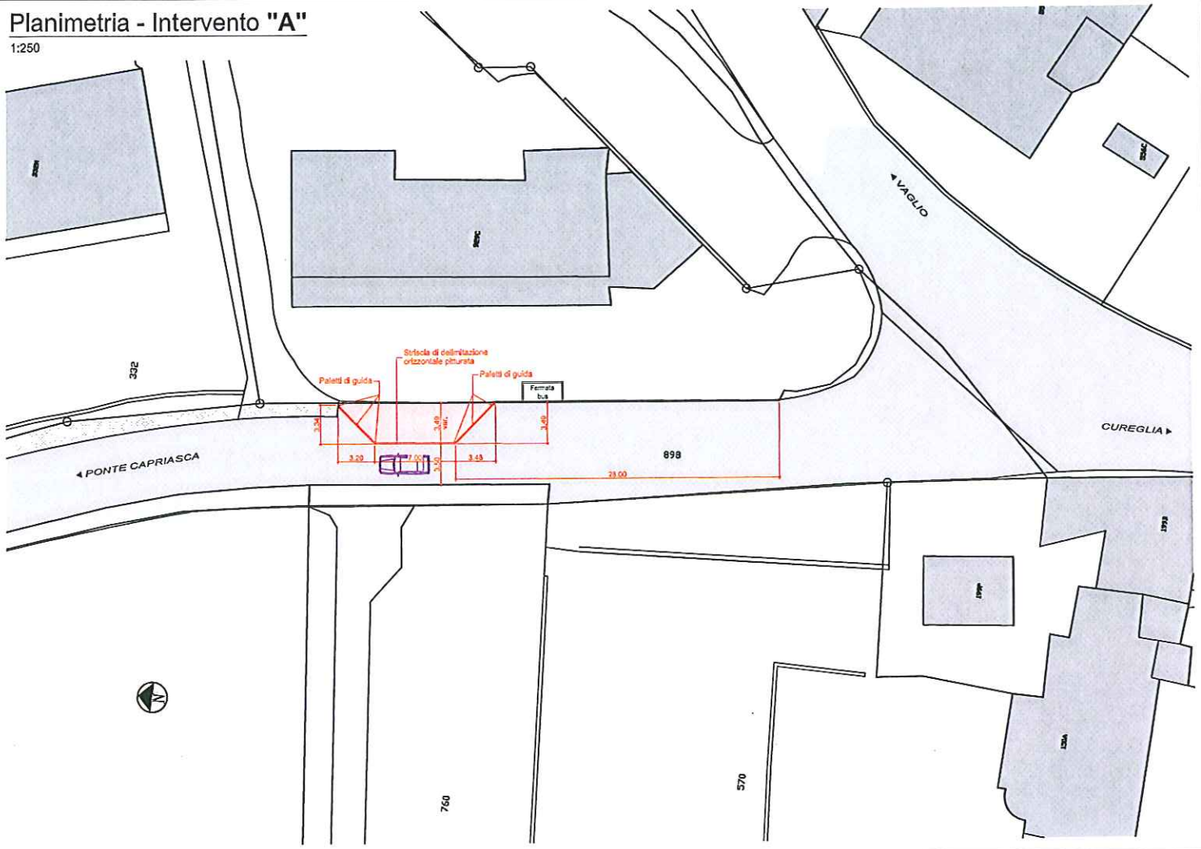

Planimetria - Interventi "B+C"

1:250

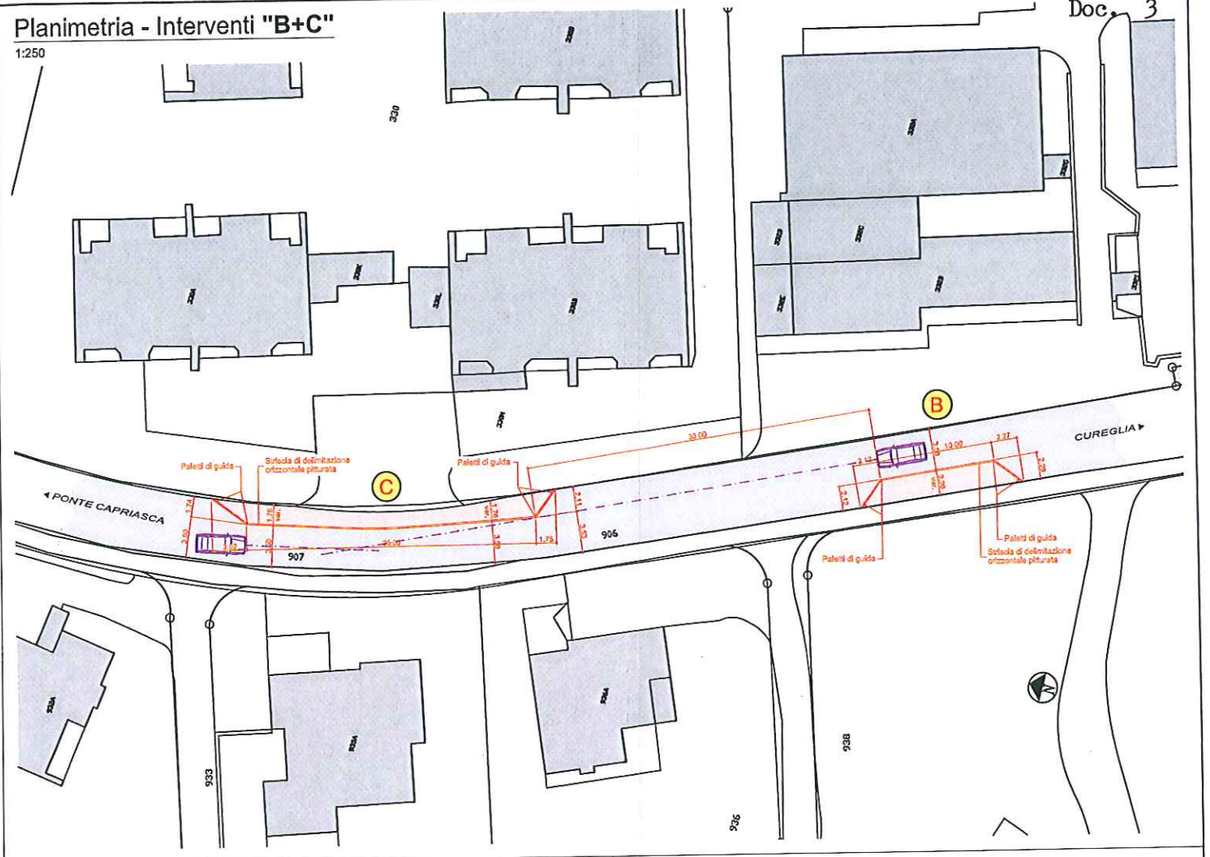

Planimetria - Intervento "D"

1:250

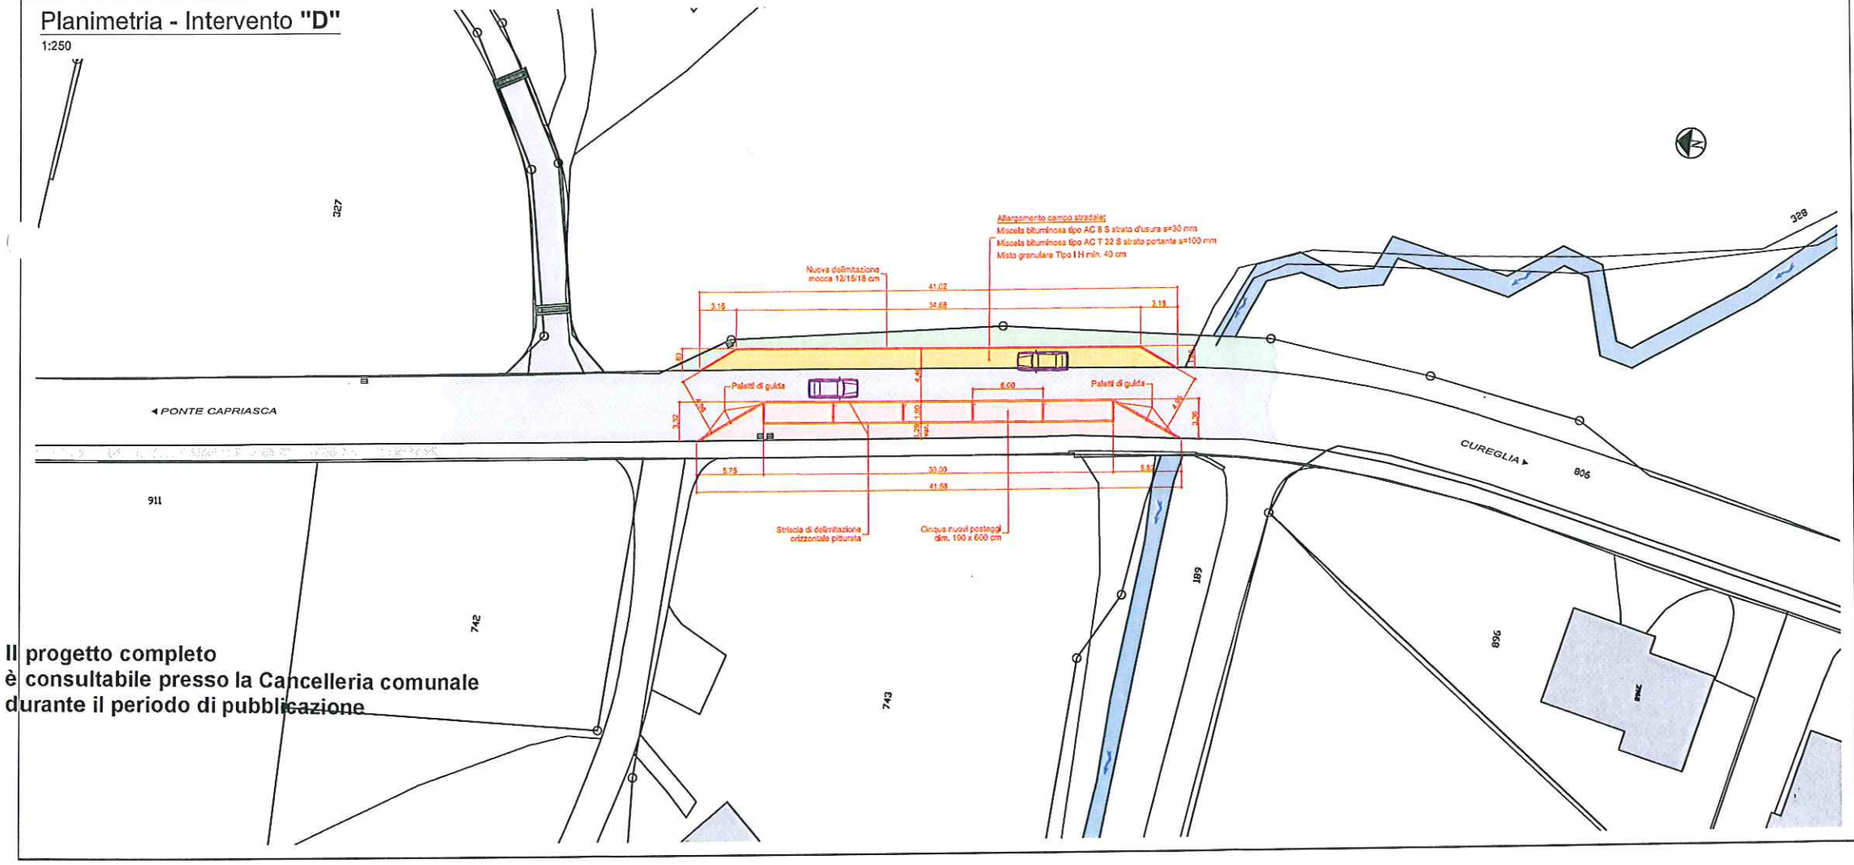

Il progetto completo
è consultabile presso la Cancelleria comunale
durante il periodo di pubblicazione

Sezione tipo paletto di guida

1:50

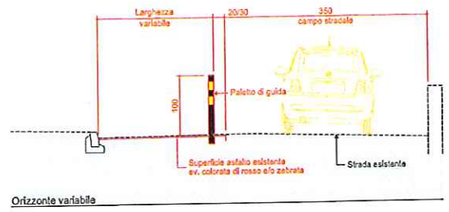

Sezione tipo allargamento strada Intervento "D"
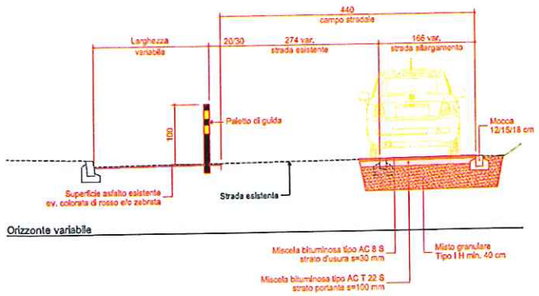
1:50